


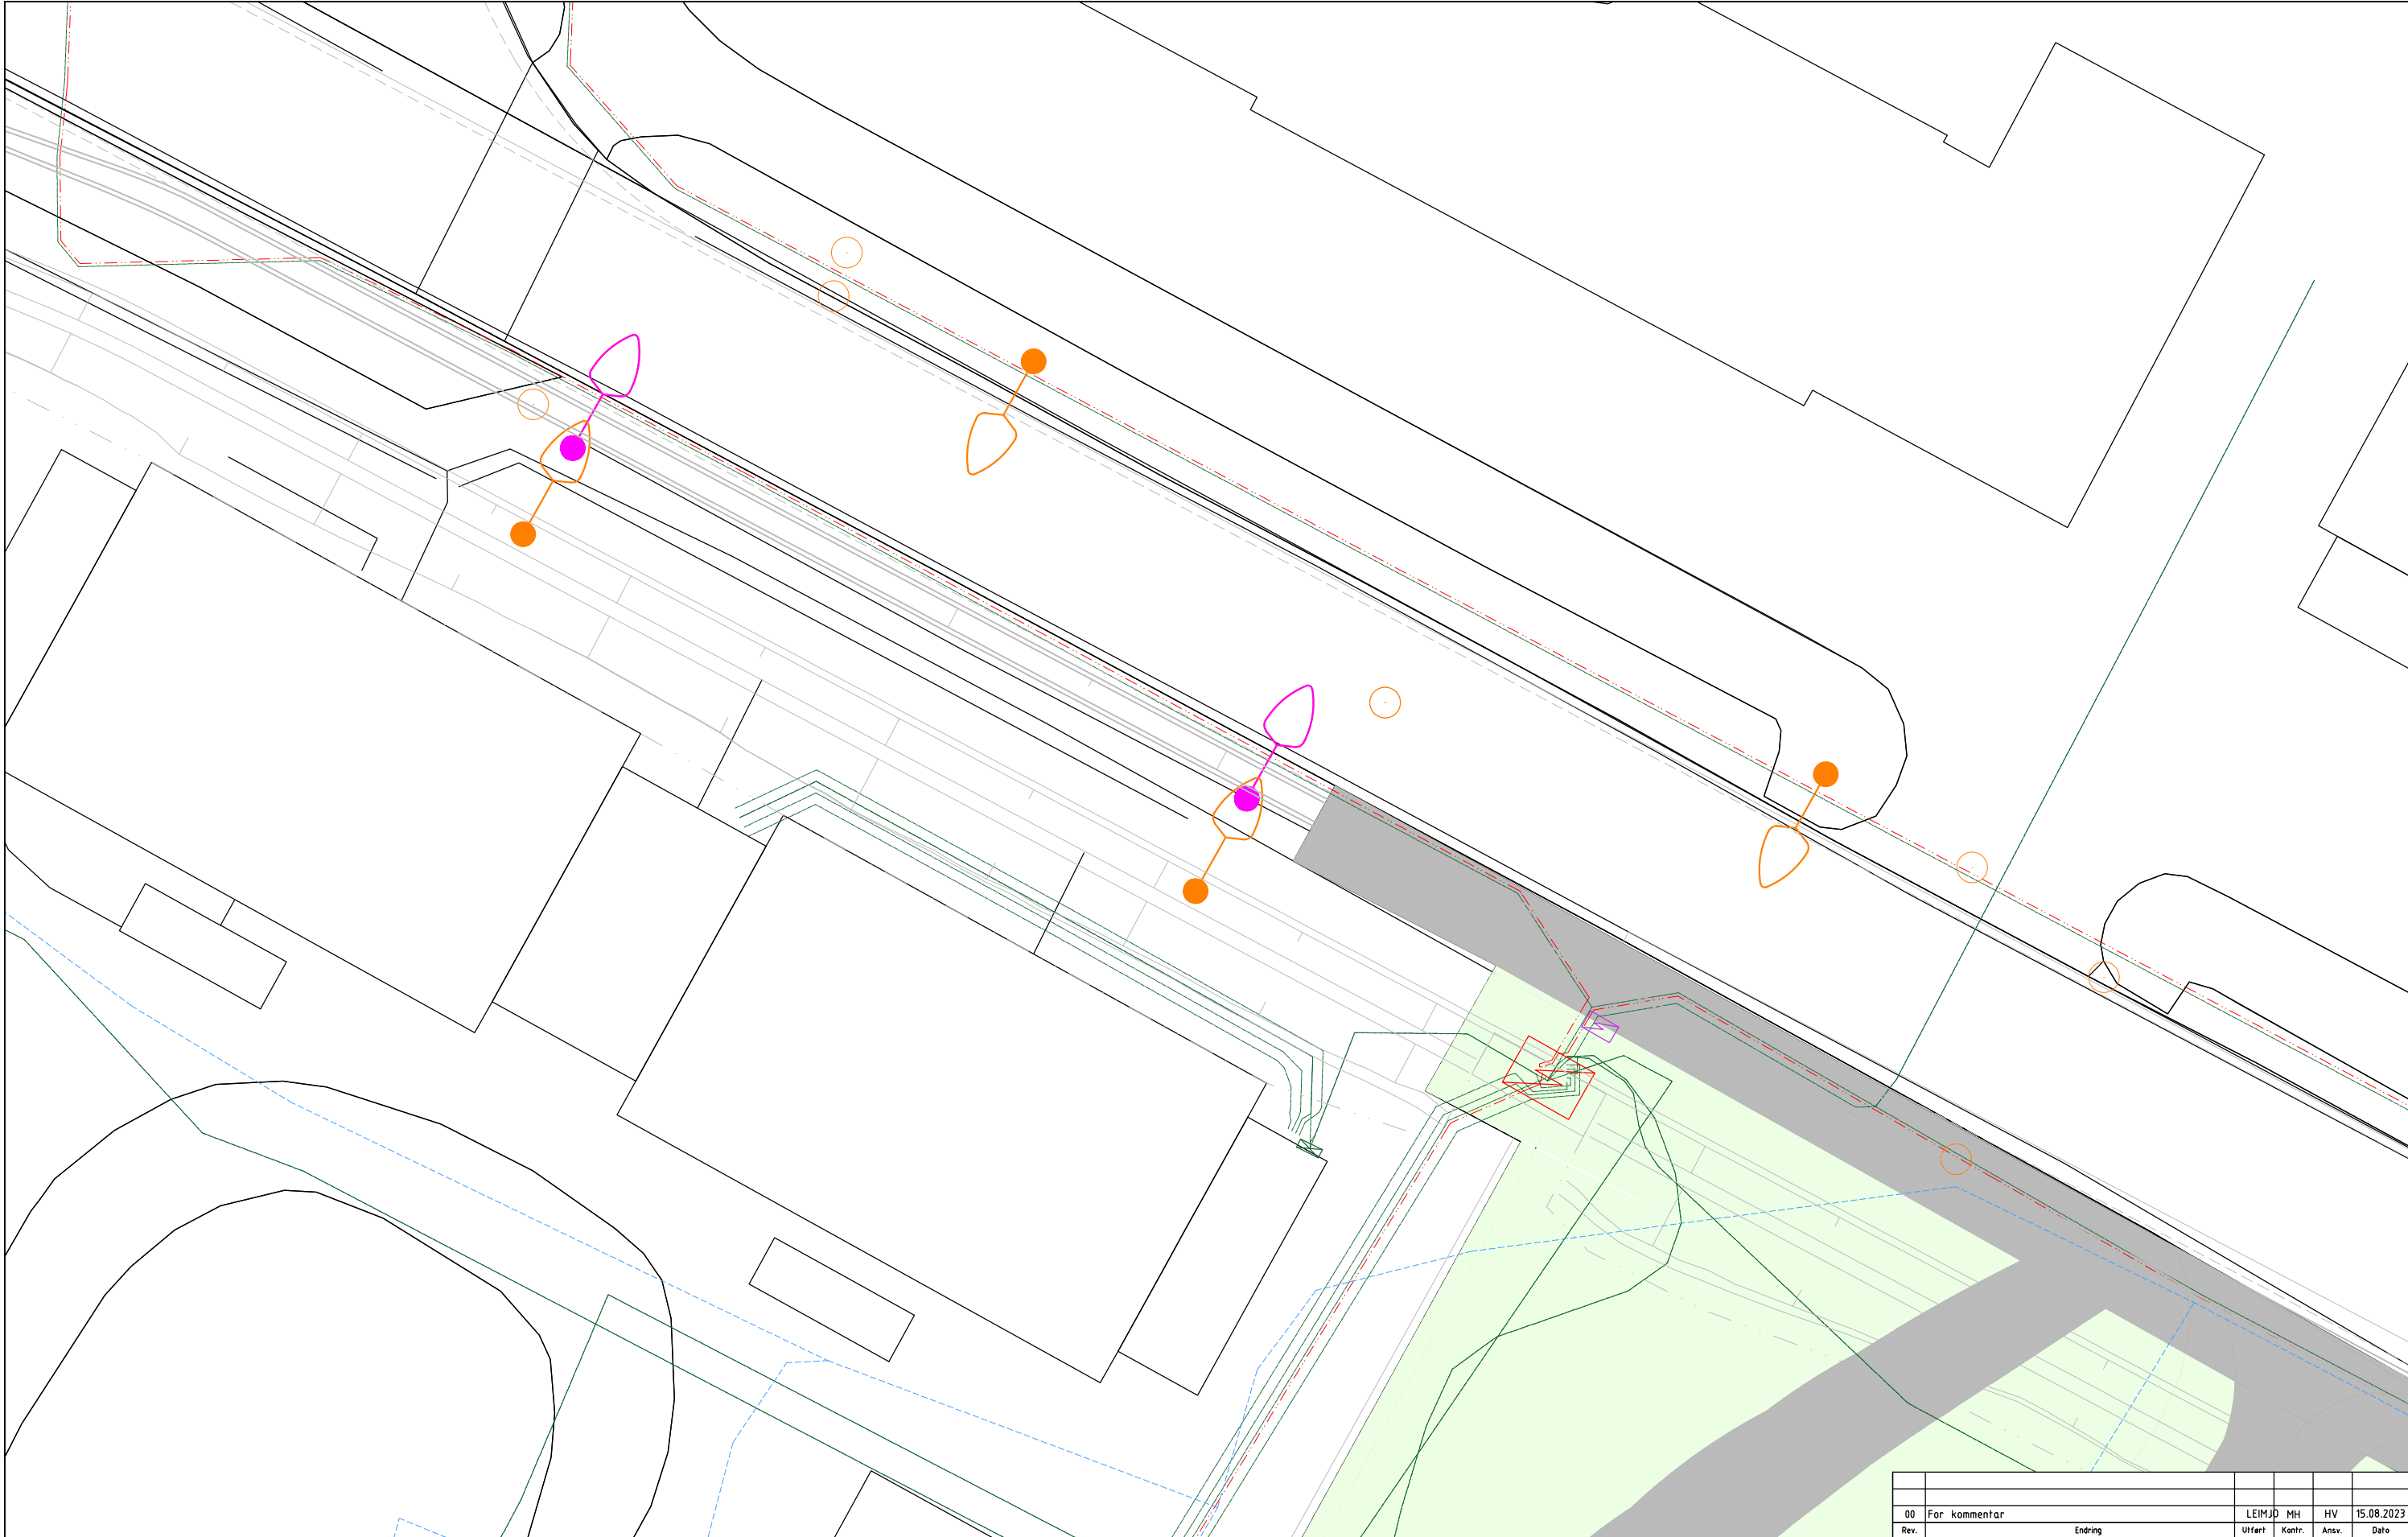

TEGNFORKLARING:

Eksist.	Prosj.	Eksist.	Prosj.

Veilys med lysmast	Elvia høyspent kabel (HS)
Ukjent skap	Elvia lavspent kabel (LS)
Elvia Trafo	Elvia lavspent linje (LS)
Elvia fordelingsskap (LS)	Global connect kabel
Trekkeum	Telenor kabel
Trestolpe	Telenor linje
	Telenor kabelTV

MERKNAD:



To lysmaster markert med lilla/rosa må flyttes grunnet utvidelse av gangfeltet.

Skap foran trafoen markert med lilla/rosa må fjernes grunnet utvidelse av gangfeltet, dette skapet har ukjent eier.

HENVISNING

00	For kommentar	LEIMJØ	MH	HV	15.08.2023
Rev.	Endring	Utført	Kontr.	Ansv.	Dato
		MAJHUR	TSA	HV	15.08.2023
		Målestokk	1:100	Format	A1
		Oppdragsansvarlig	Hernan Vasquez		
		Prosjekt nummer:	2112357		
		Fag:	RIE	Tegning nummer:	IN001
				Rev:	00



HRP AS
Dronning Eufemias gt. 16, 0161 Oslo
Tlf. sentralbord: +47 468 55 555
Firmapost: post@hrprosjekt.no

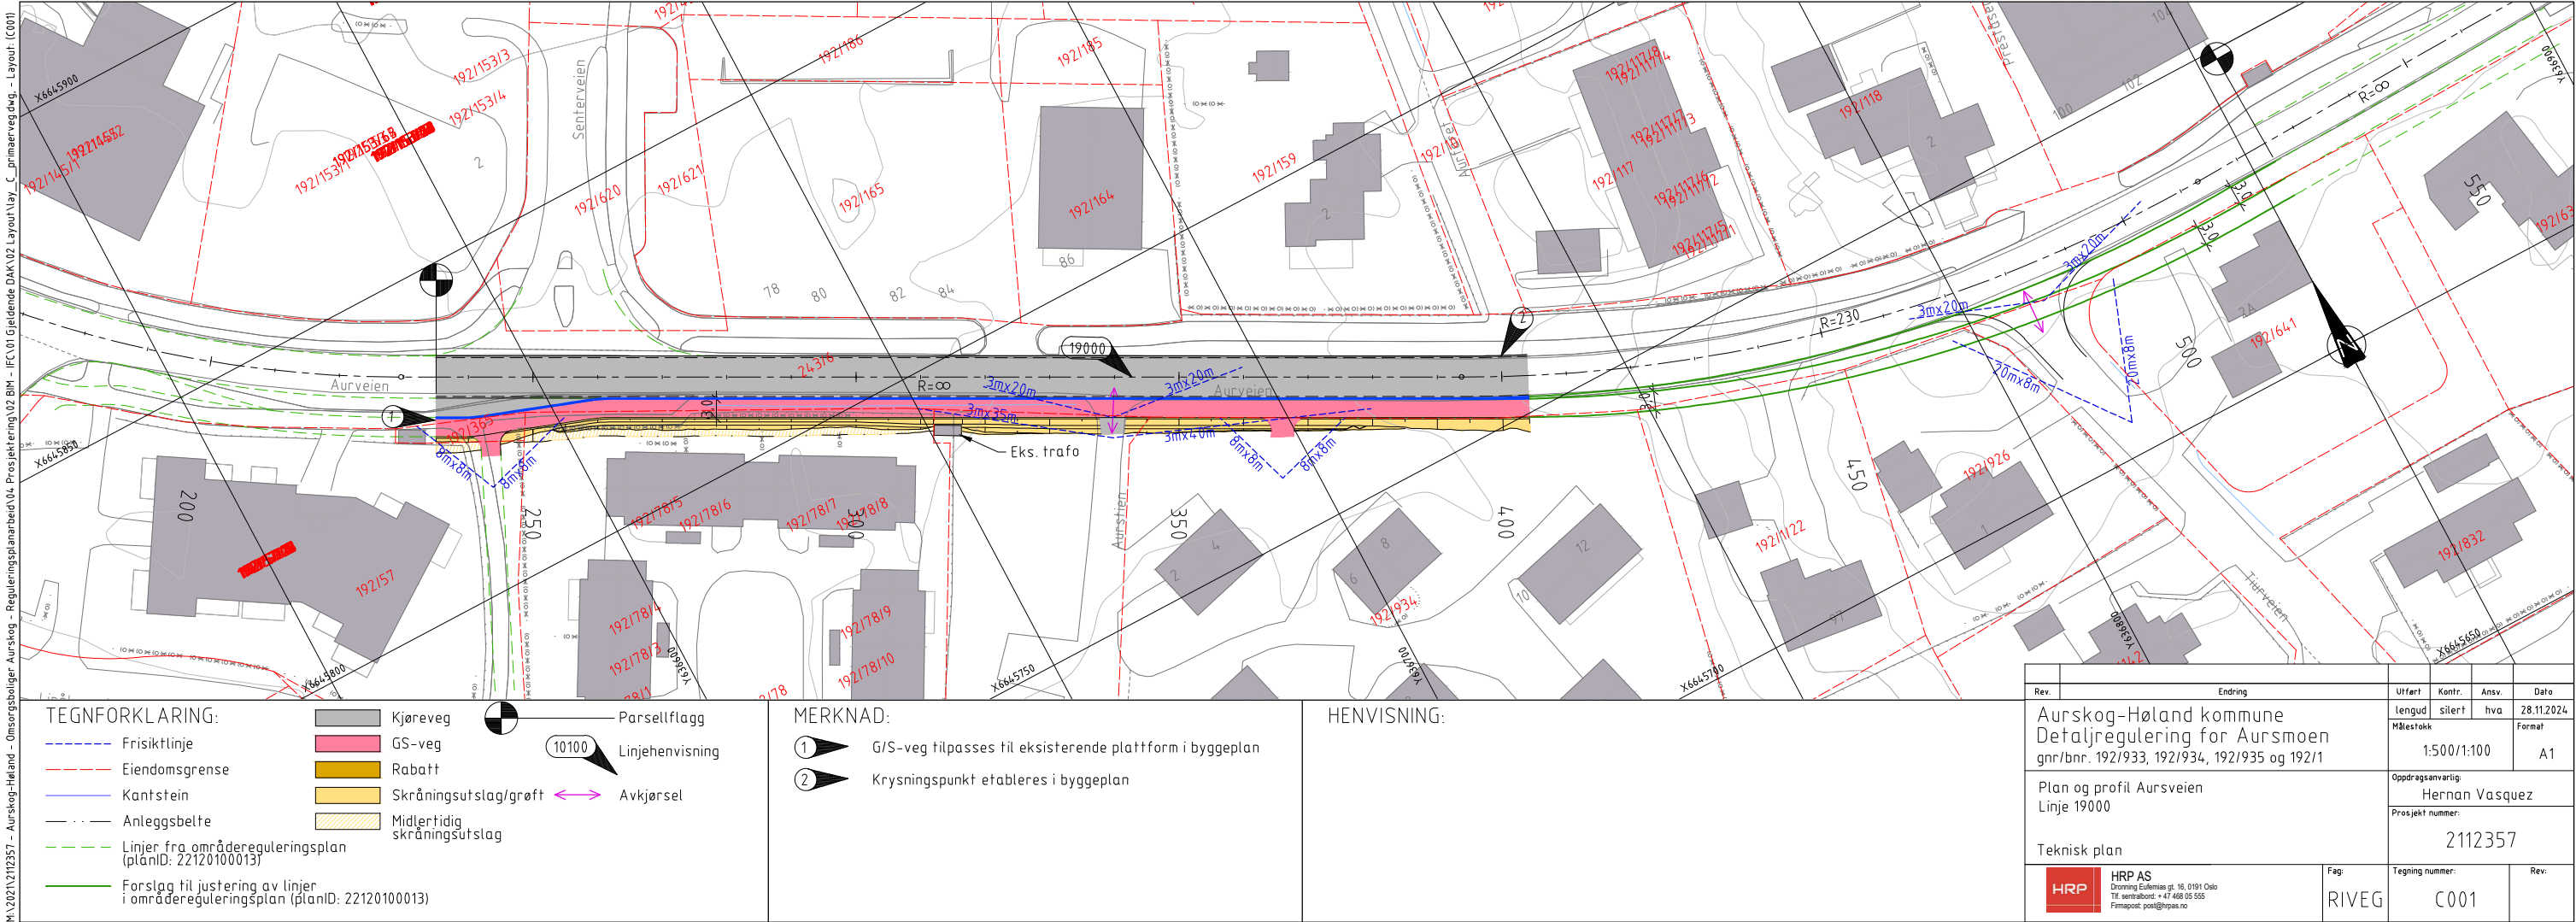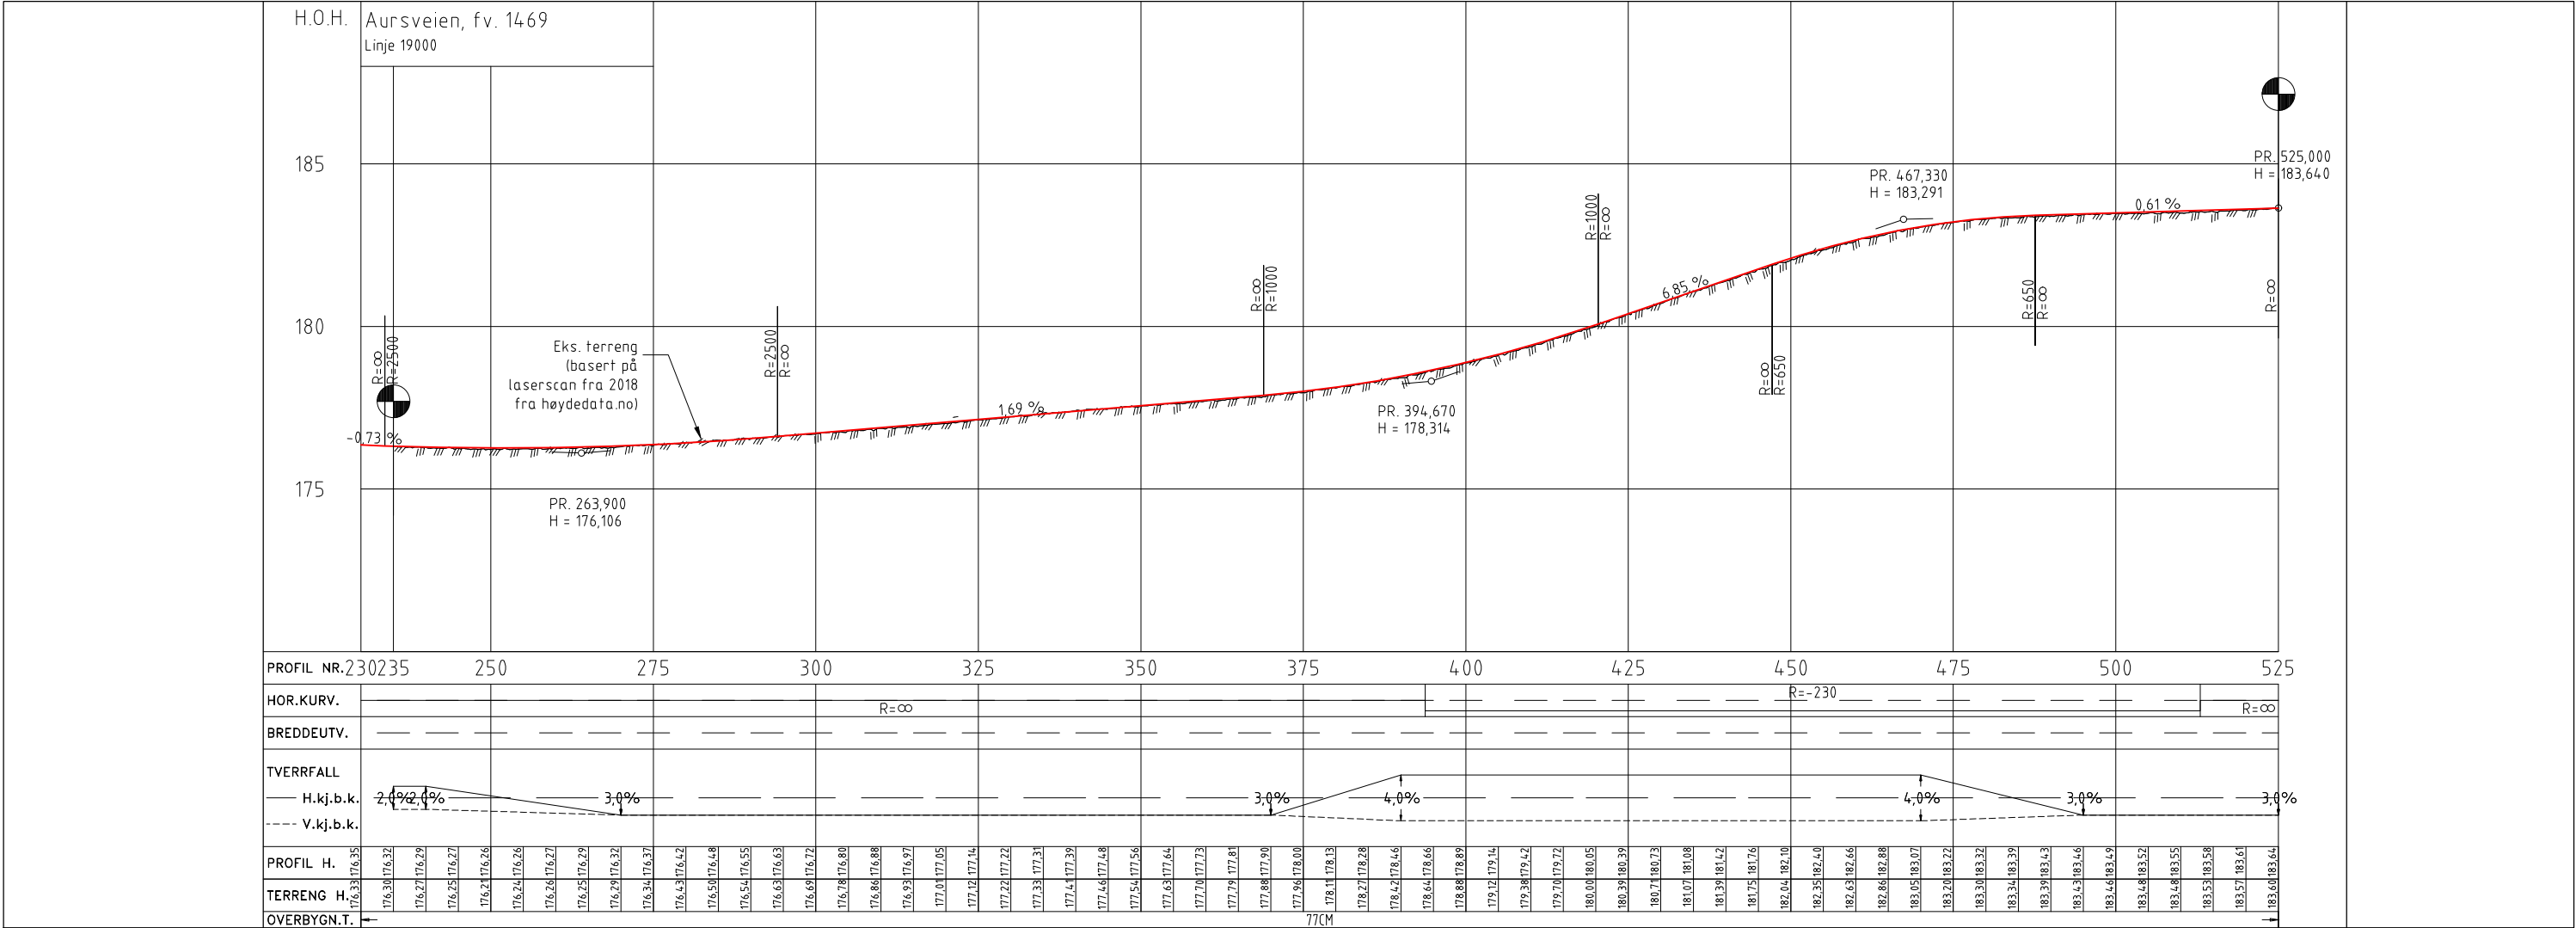

Normalprofil. fv. 1469

GS-veg


M = 1:50

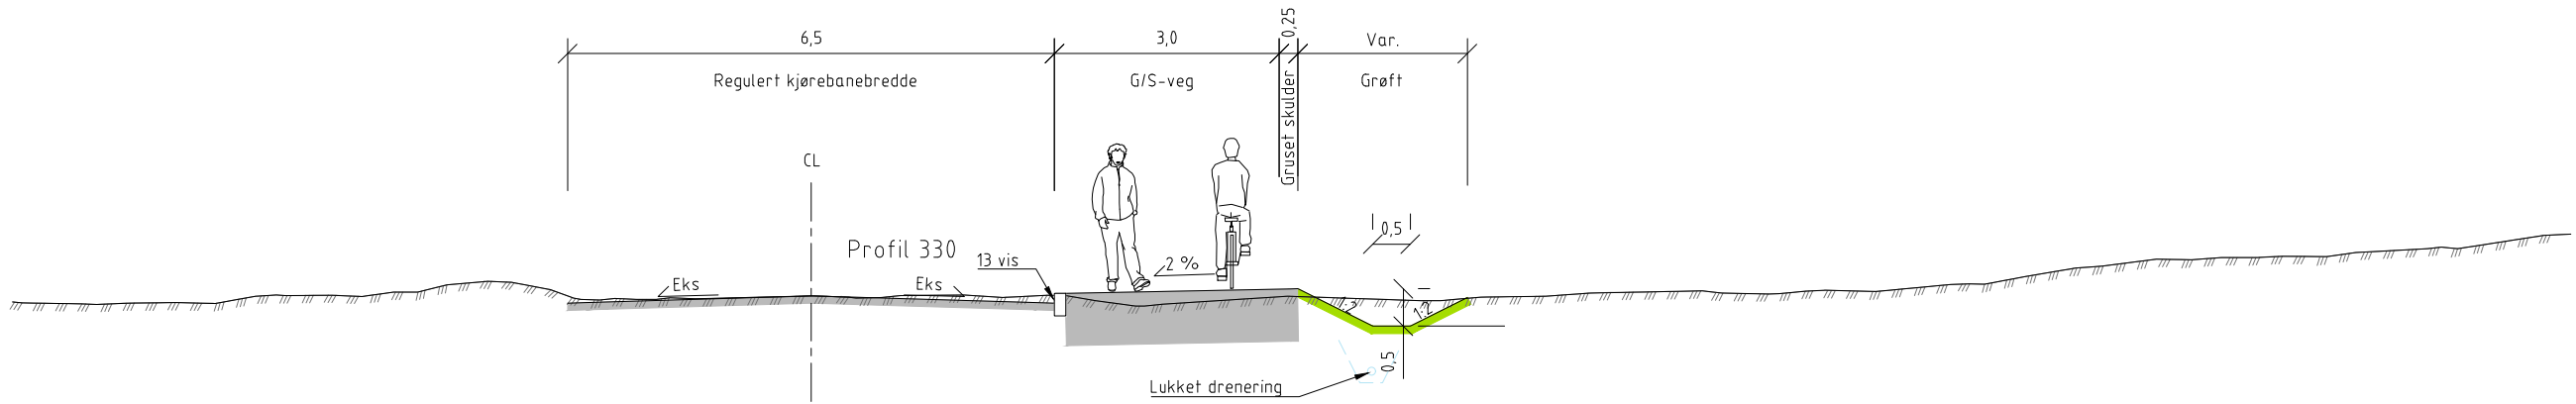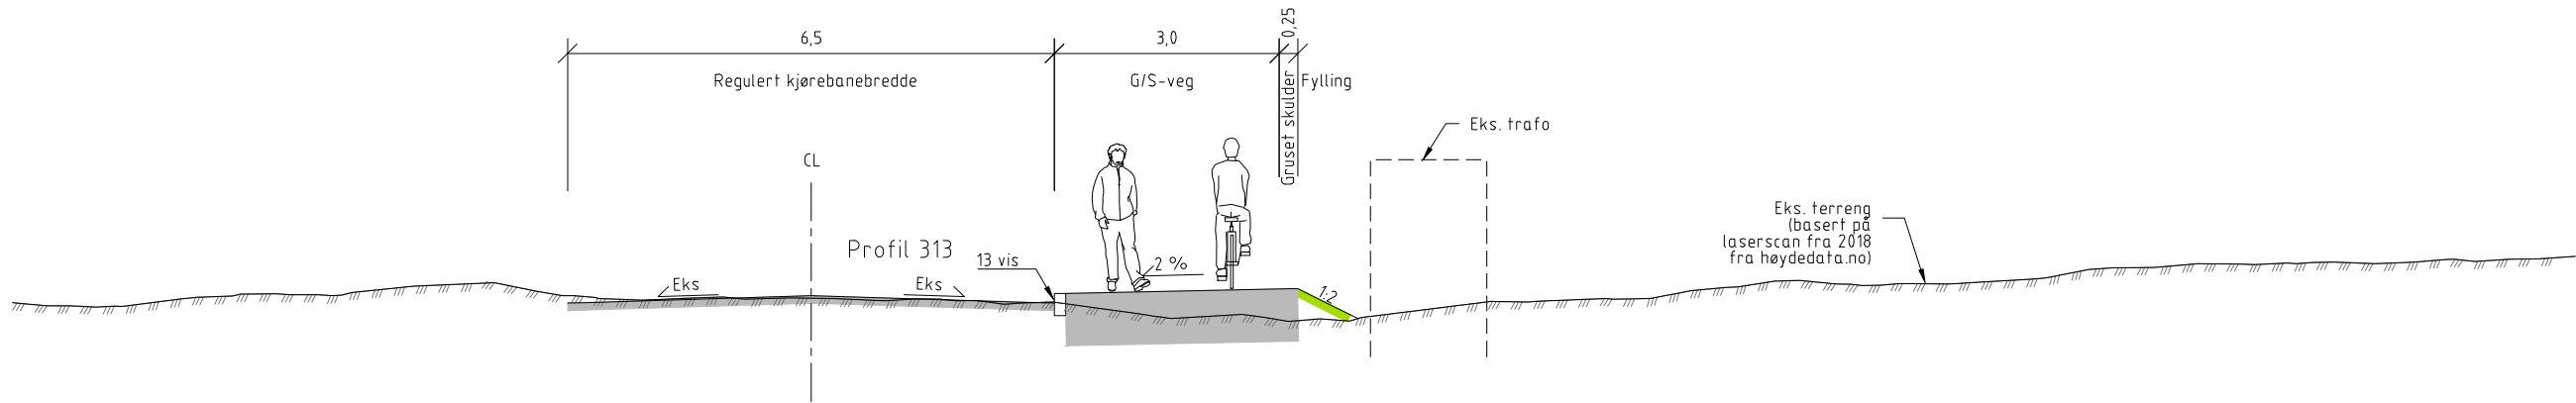

Overbygning. fv. 1469 - GS-veg

Antatt undergrunn:T4, bæreevnegruppe 6

1:10

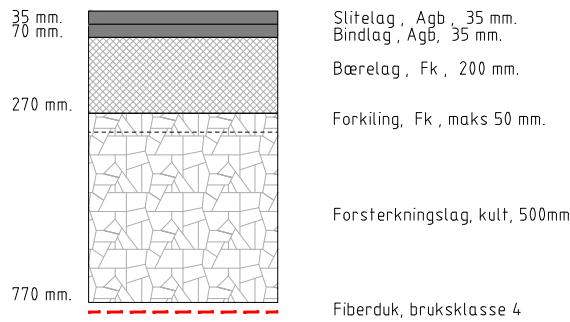

MERKNAD:

Se geoteknisk prosjekteringsrapport RIG-NOT-01 Aurskog omsorgsboliger for vurdering knyttet til grunnforholdene.

Rev.	Endring	Utført	Kontr.	Ansv.	Dato
		lengud	silert	hva	28.11.2024
		Målestokk			Format
				Som angitt	A1
				Oppdragsansvarlig	
				Hernan Vasquez	
				Prosjekt nummer:	
				2112357	
				Tegning nummer:	
				F001	
				Rev.	