


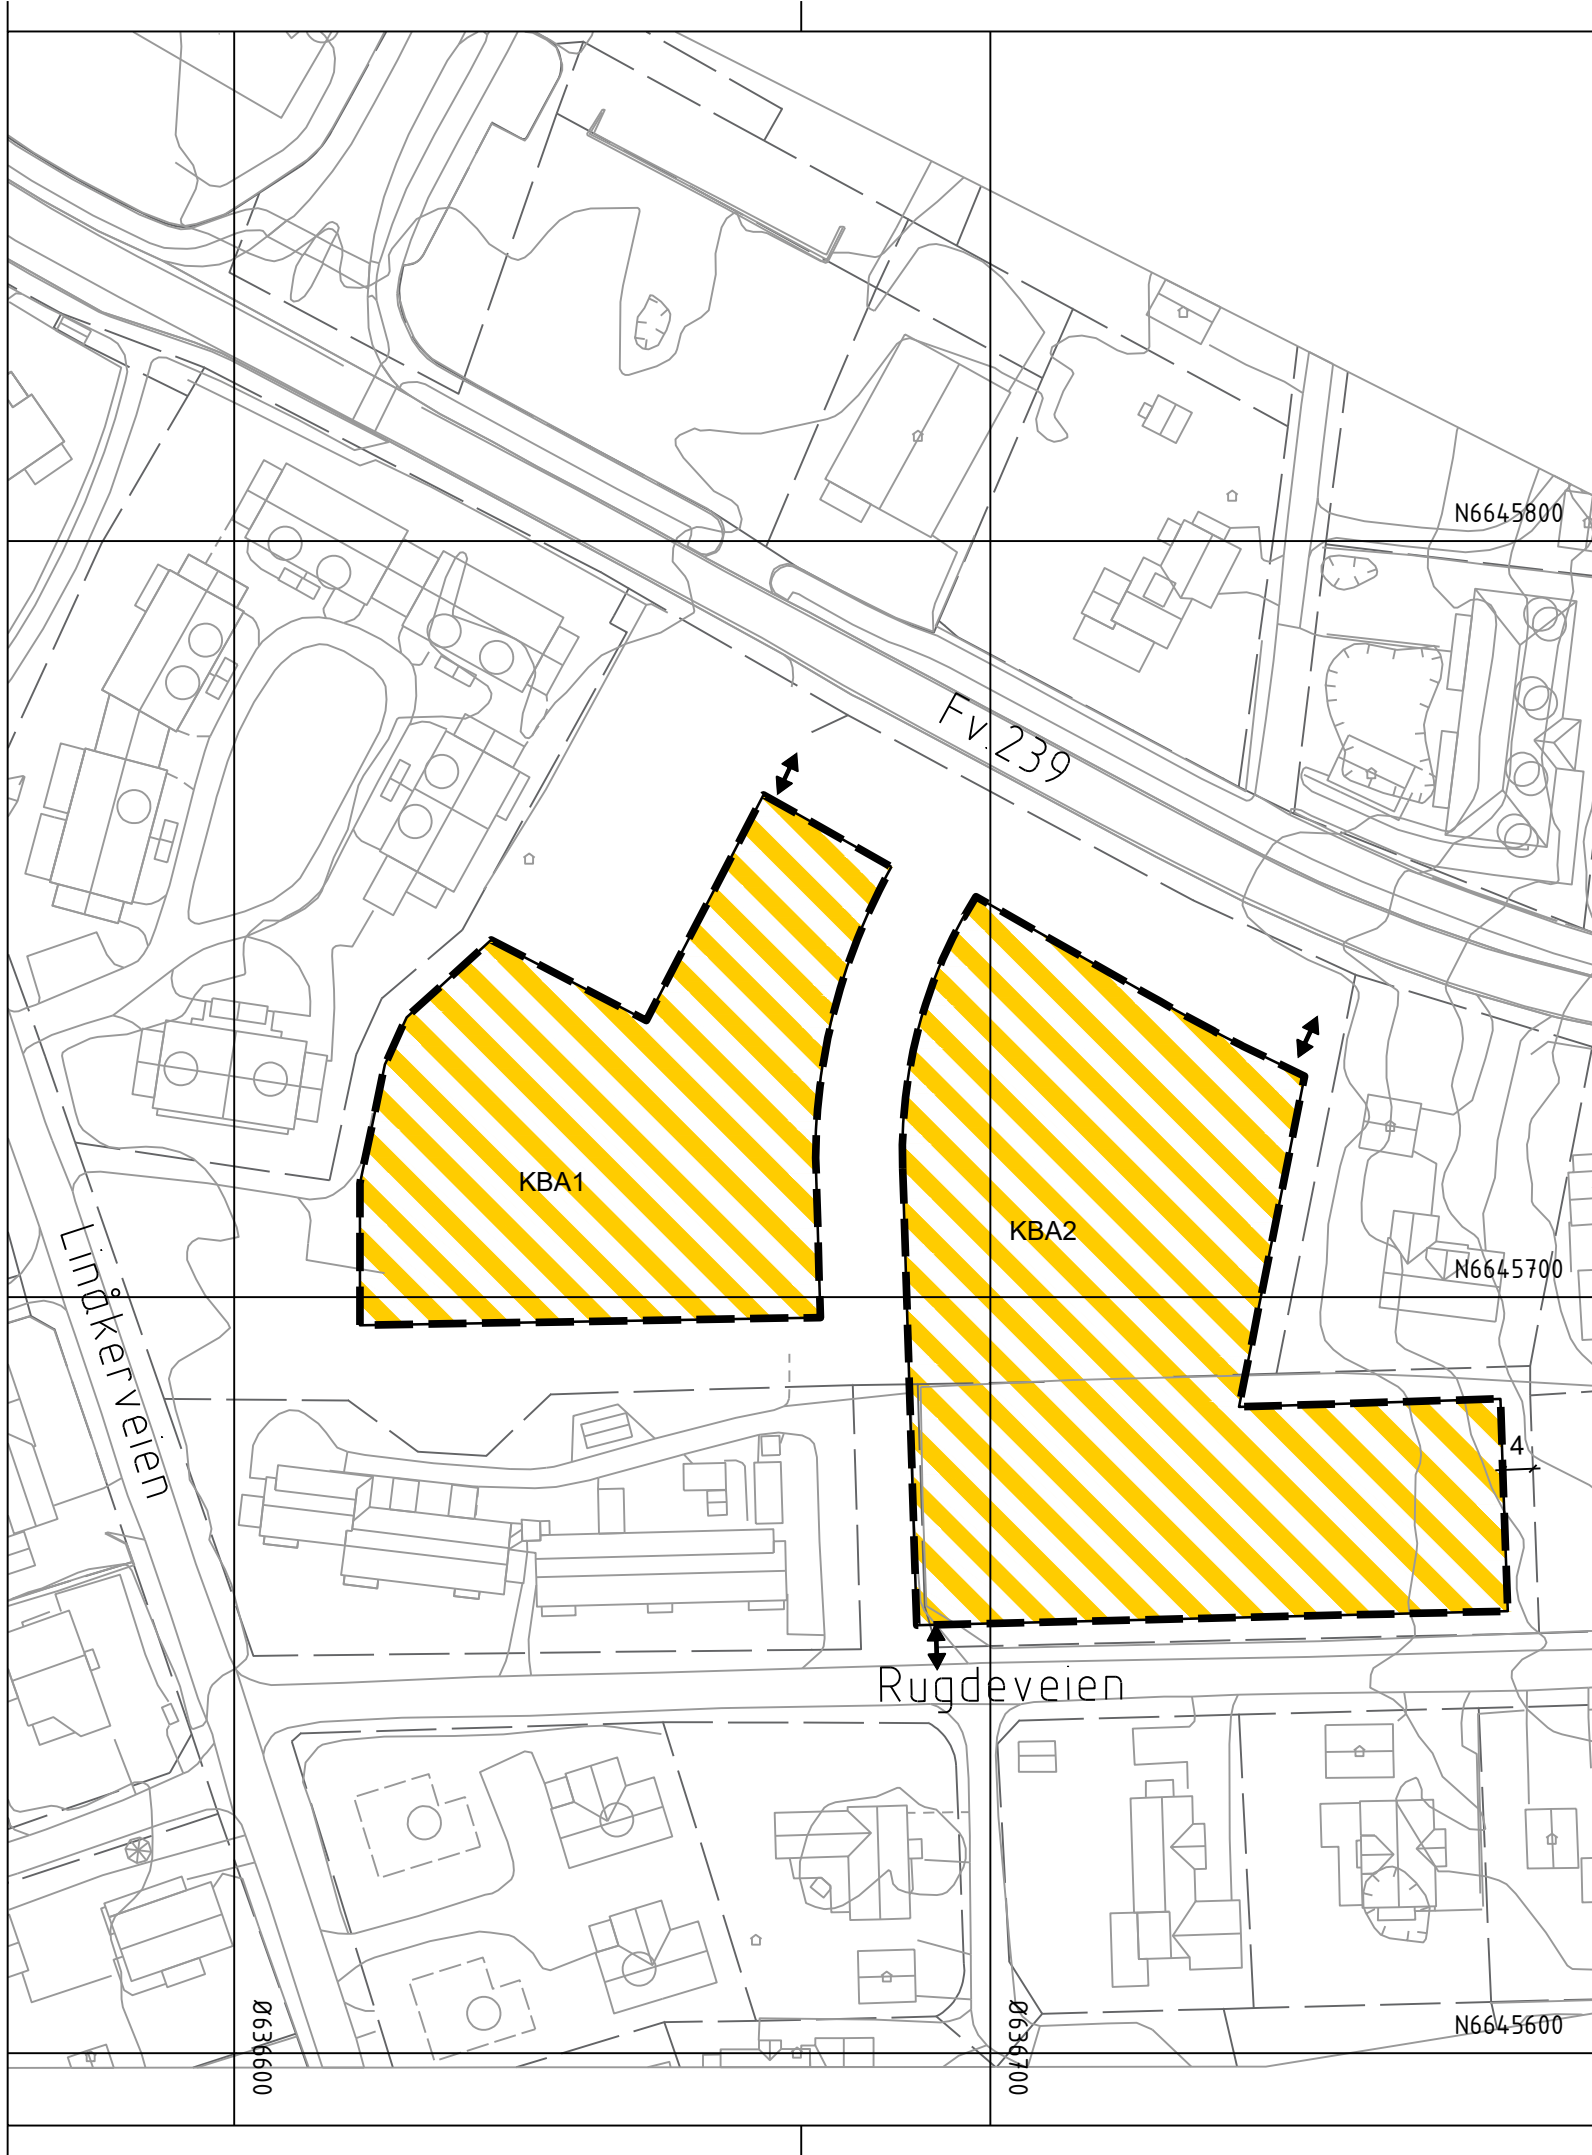

Tegnforklaring

Reguleringsplan PBL 2008  
§12-5. Nr. 1 - Bebyggelse og anlegg



Kombinert bebyggelse og anleggsformål

Linjesymbol



Plangrense




Formålgrense



Midlertidig bygge- og anleggsgrense



Byggegrense

 

Bebyggelse som forutsettes fjernet



Måle og avstandslinje

Punktsymboler



Stenging av avkjørsel



Avkjørsel - både inn og utkjøring

Kartopplysninger

Kilde for basiskart:

Dato for basiskart: 21.01.2024

Koordinatsystem: ETRS89.UTM-32N

Høydegrunnlag: NN2000

Ekvidistanse: 1m

Kartmålestokk: 1:1000

0 25 50m



Aurskog-Høland kommune

Detaljregulering Nivå 1

Detaljregulering for gnr/bnr. 192/933, 192/934, 192/935 og 192/1, Aursmoen

Med tilhørende reguleringsbestemmelser

Arealplan-ID:

302620220001

Forslagsstiller:

Aurskog-Høland kommunen

SAKSBEHANDLING ETTER PLAN- OG BYGNINGSLOVEN

SAKS-NR DATO SIGN

|      |          |   |
|------|----------|---|
| Dato | Revisjon | 1 |
| Dato | Revisjon | 2 |
| Dato | Revisjon | 3 |

Kommunestyret sitt vedtak

Ny 2. gang behandling

Offentlig ettersyn fra ..... til .....

2. gangs behandling

Offentlig ettersyn fra ..... til .....

1. gangs behandling

Kunngjøring av oppstart av planarbeid

Oppstartsmøte...

PLANEN ER UTARBEIDET AV:



PLANKONSULENT

TEGNNR. DATO SIGN

Det bekreftes at planen er i samsvar med kommunestyrets vedtak av

BekreftDato  
Dato PLANSJEFFNAVN  
Plansjef