


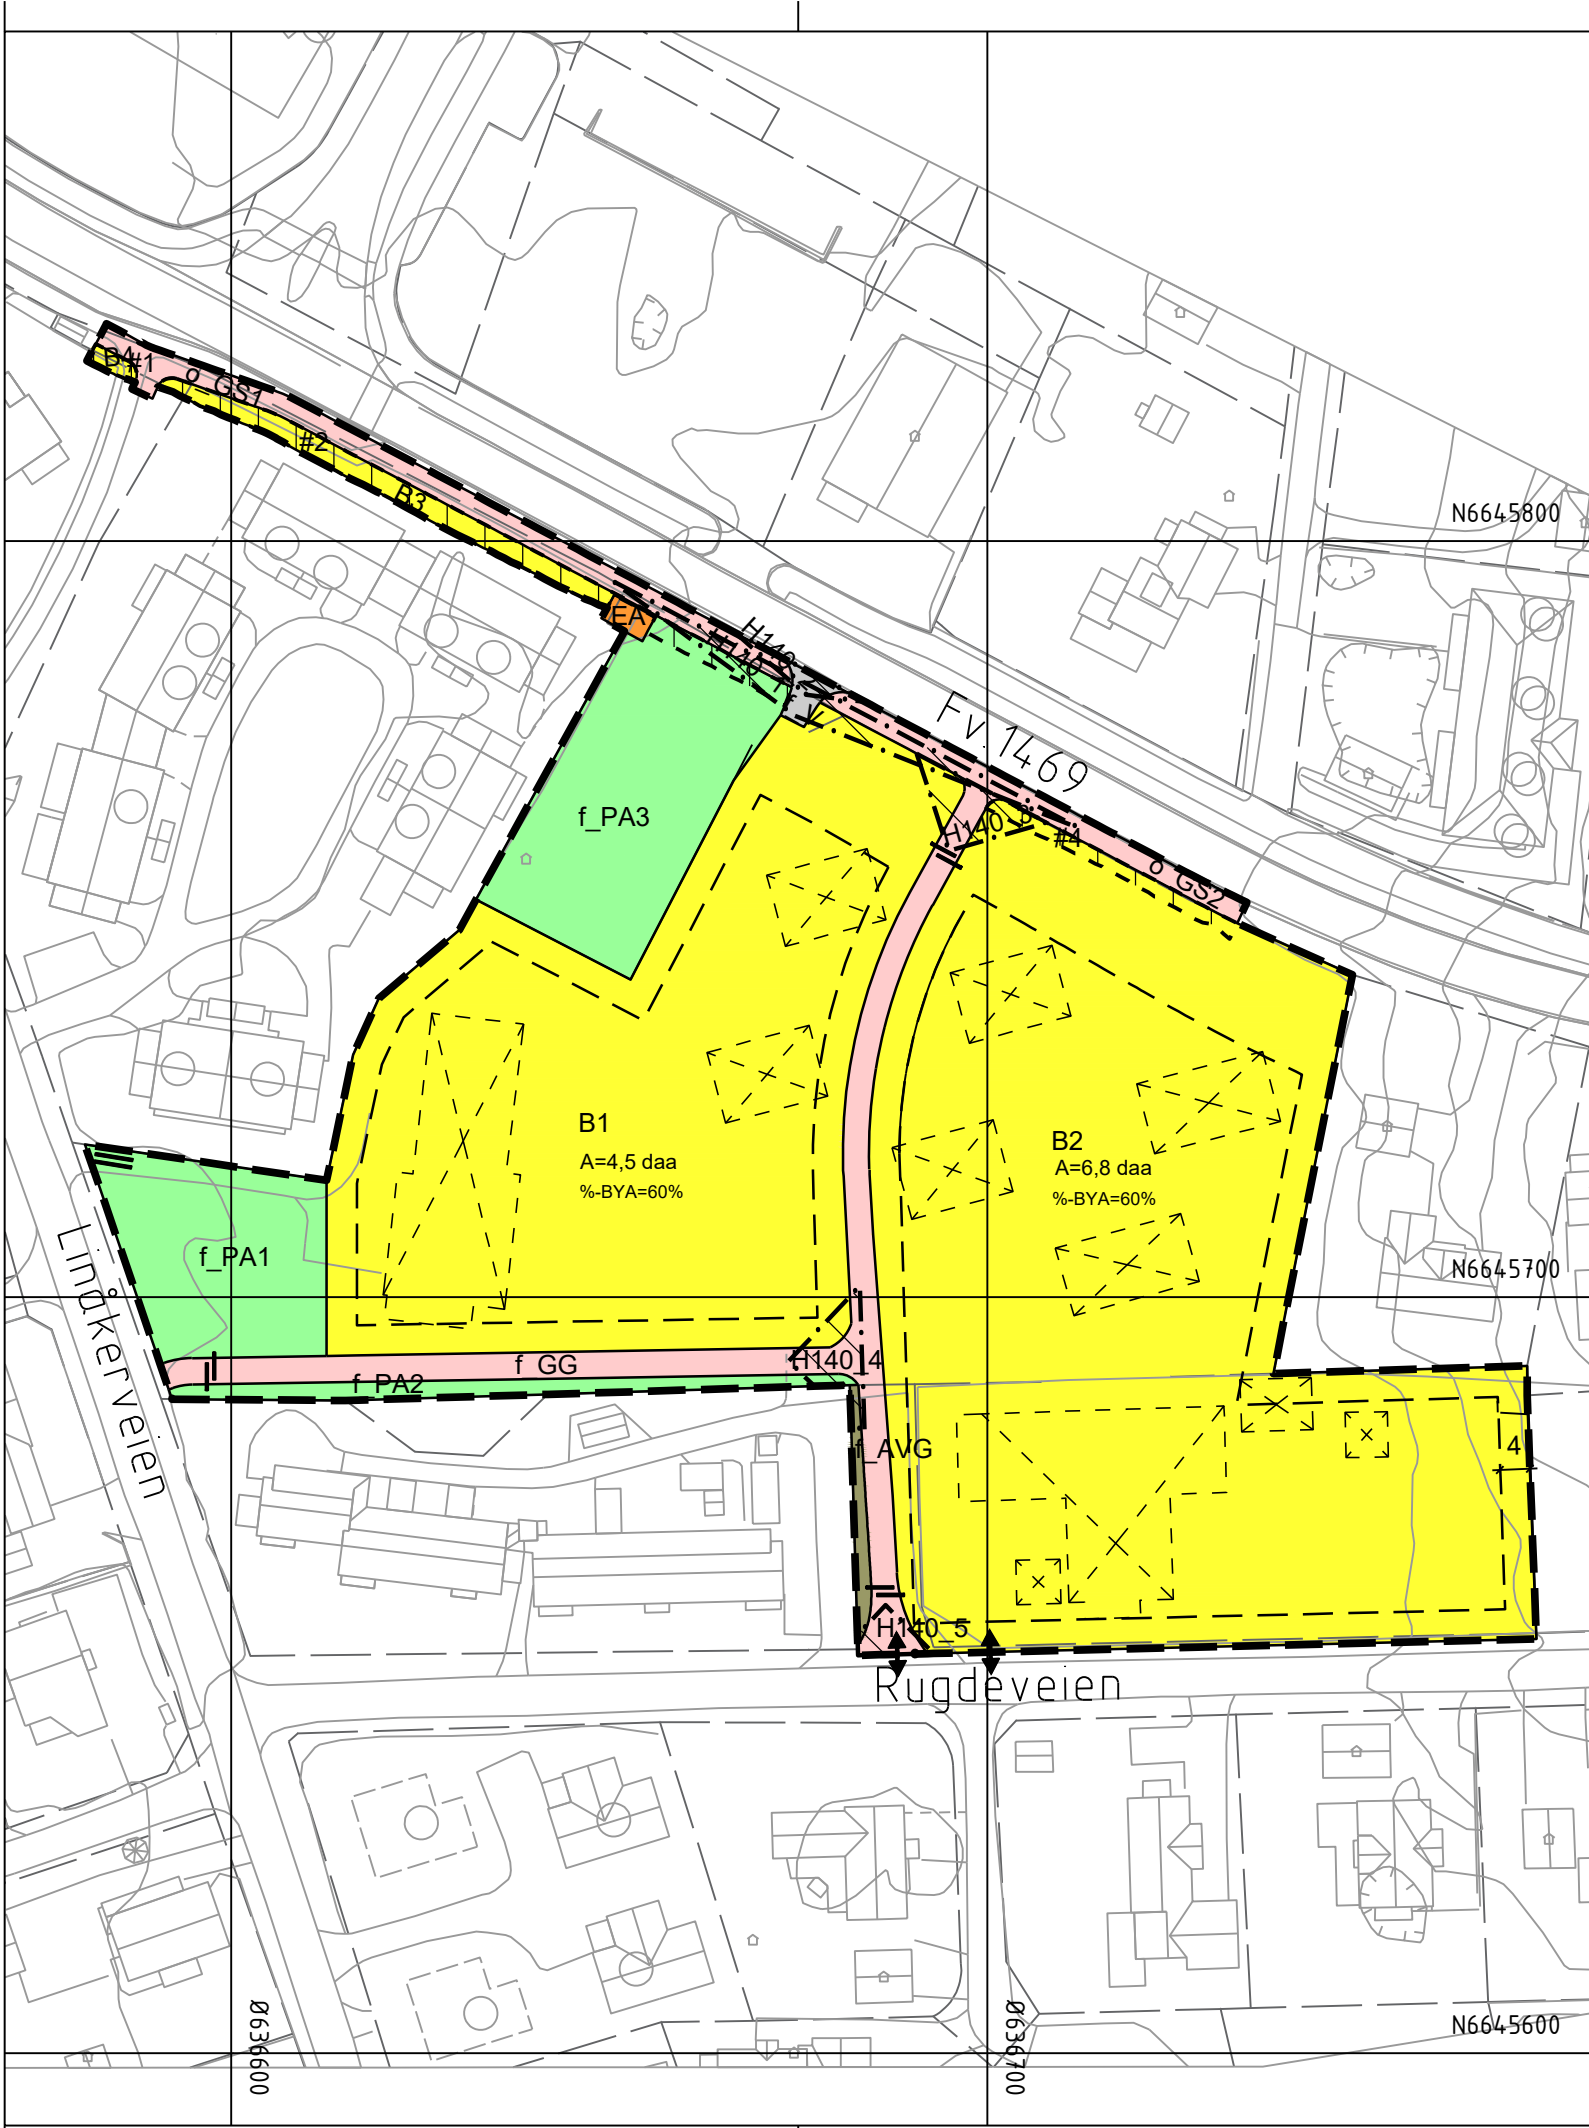

Tegnforklaring

Reguleringsplan PBL 2008

§12-5. Nr. 1 - Bebyggelse og anlegg

- B Boligbebyggelse
- EA Energianlegg

§12-5. Nr. 2 - Samferdselsanlegg og teknisk infrastruktur

- V Veg
- GS Gang- og sykkelveg
- GG Gangveg, gangareal eller gågate
- AVG Annen veggrunn - grøntareal

§12-5. Nr. 3 - Grønnstruktur

- PA Park

§12-6 - Hensynssoner

- H140 Frisikt

§12-7 - Bestemmelseområder

- Midlertidig bygge- og anleggsområde
- Linjesymbol
- Plangrense
 - Formålsgrense
 - Midlertidig bygge- og anleggsgrense
 - Grense for sikringsone
 - Byggegrense
 - Bebyggelse som forutsettes fjernet
 - Måle og avstandslinje
- Punktsymboler
- Vegstenging/fysisk sperre
 - Stenging av avkjørsel
 - Avkjørsel - både inn og utkjøring

Kartopplysninger

Kilde for basiskart:
Dato for basiskart: 21.01.2024
Koordinatsystem: ETRS89.UTM-32N
Høydegrunnlag: NN2000

Ekvidistanse: 1m
Kartmålestokk: 1:1000
0 25 50m



Aurskog-Høland kommune

Detaljregulering

Detaljregulering for gnr/bnr. 192/933, 192/934, 192/935 og 192/1, Aursmoen

Med tilhørende reguleringsbestemmelser

Arealplan-ID:
302620220001

Forslagsstiller:
Aurskog-Høland kommunen

SAKSBEHANDLING ETTER PLAN- OG BYGNINGSLOVEN

Dato	04.12.2024	Revisjon	2
Dato	14.05.2025	Revisjon	3
Dato	03.09.2025	Revisjon	4

Kommunestyret sitt vedtak

Ny 2. gang behandling

Offentlig ettersyn fra til

2. gangs behandling 2

Offentlig ettersyn fra 24.10.2025 til 16.12.2025

1. gangs behandling

Kunngjøring av oppstart av planarbeid

Oppstartsmøte...

PLANEN ER UTARBEIDET AV:



PLANKONSULENT

Det bekreftes at planen er i samsvar med kommunestyrets vedtak av

BekreftDato
Dato

PLANSJEFFAVN
Plansjef

SAKS-NR	DATO	SIGN
	30.10.2025	
	22.09.2025	
	09.03.2022	
	21.02.2022	
TEGNNR.	DATO	SIGN
	29.04.2026	