


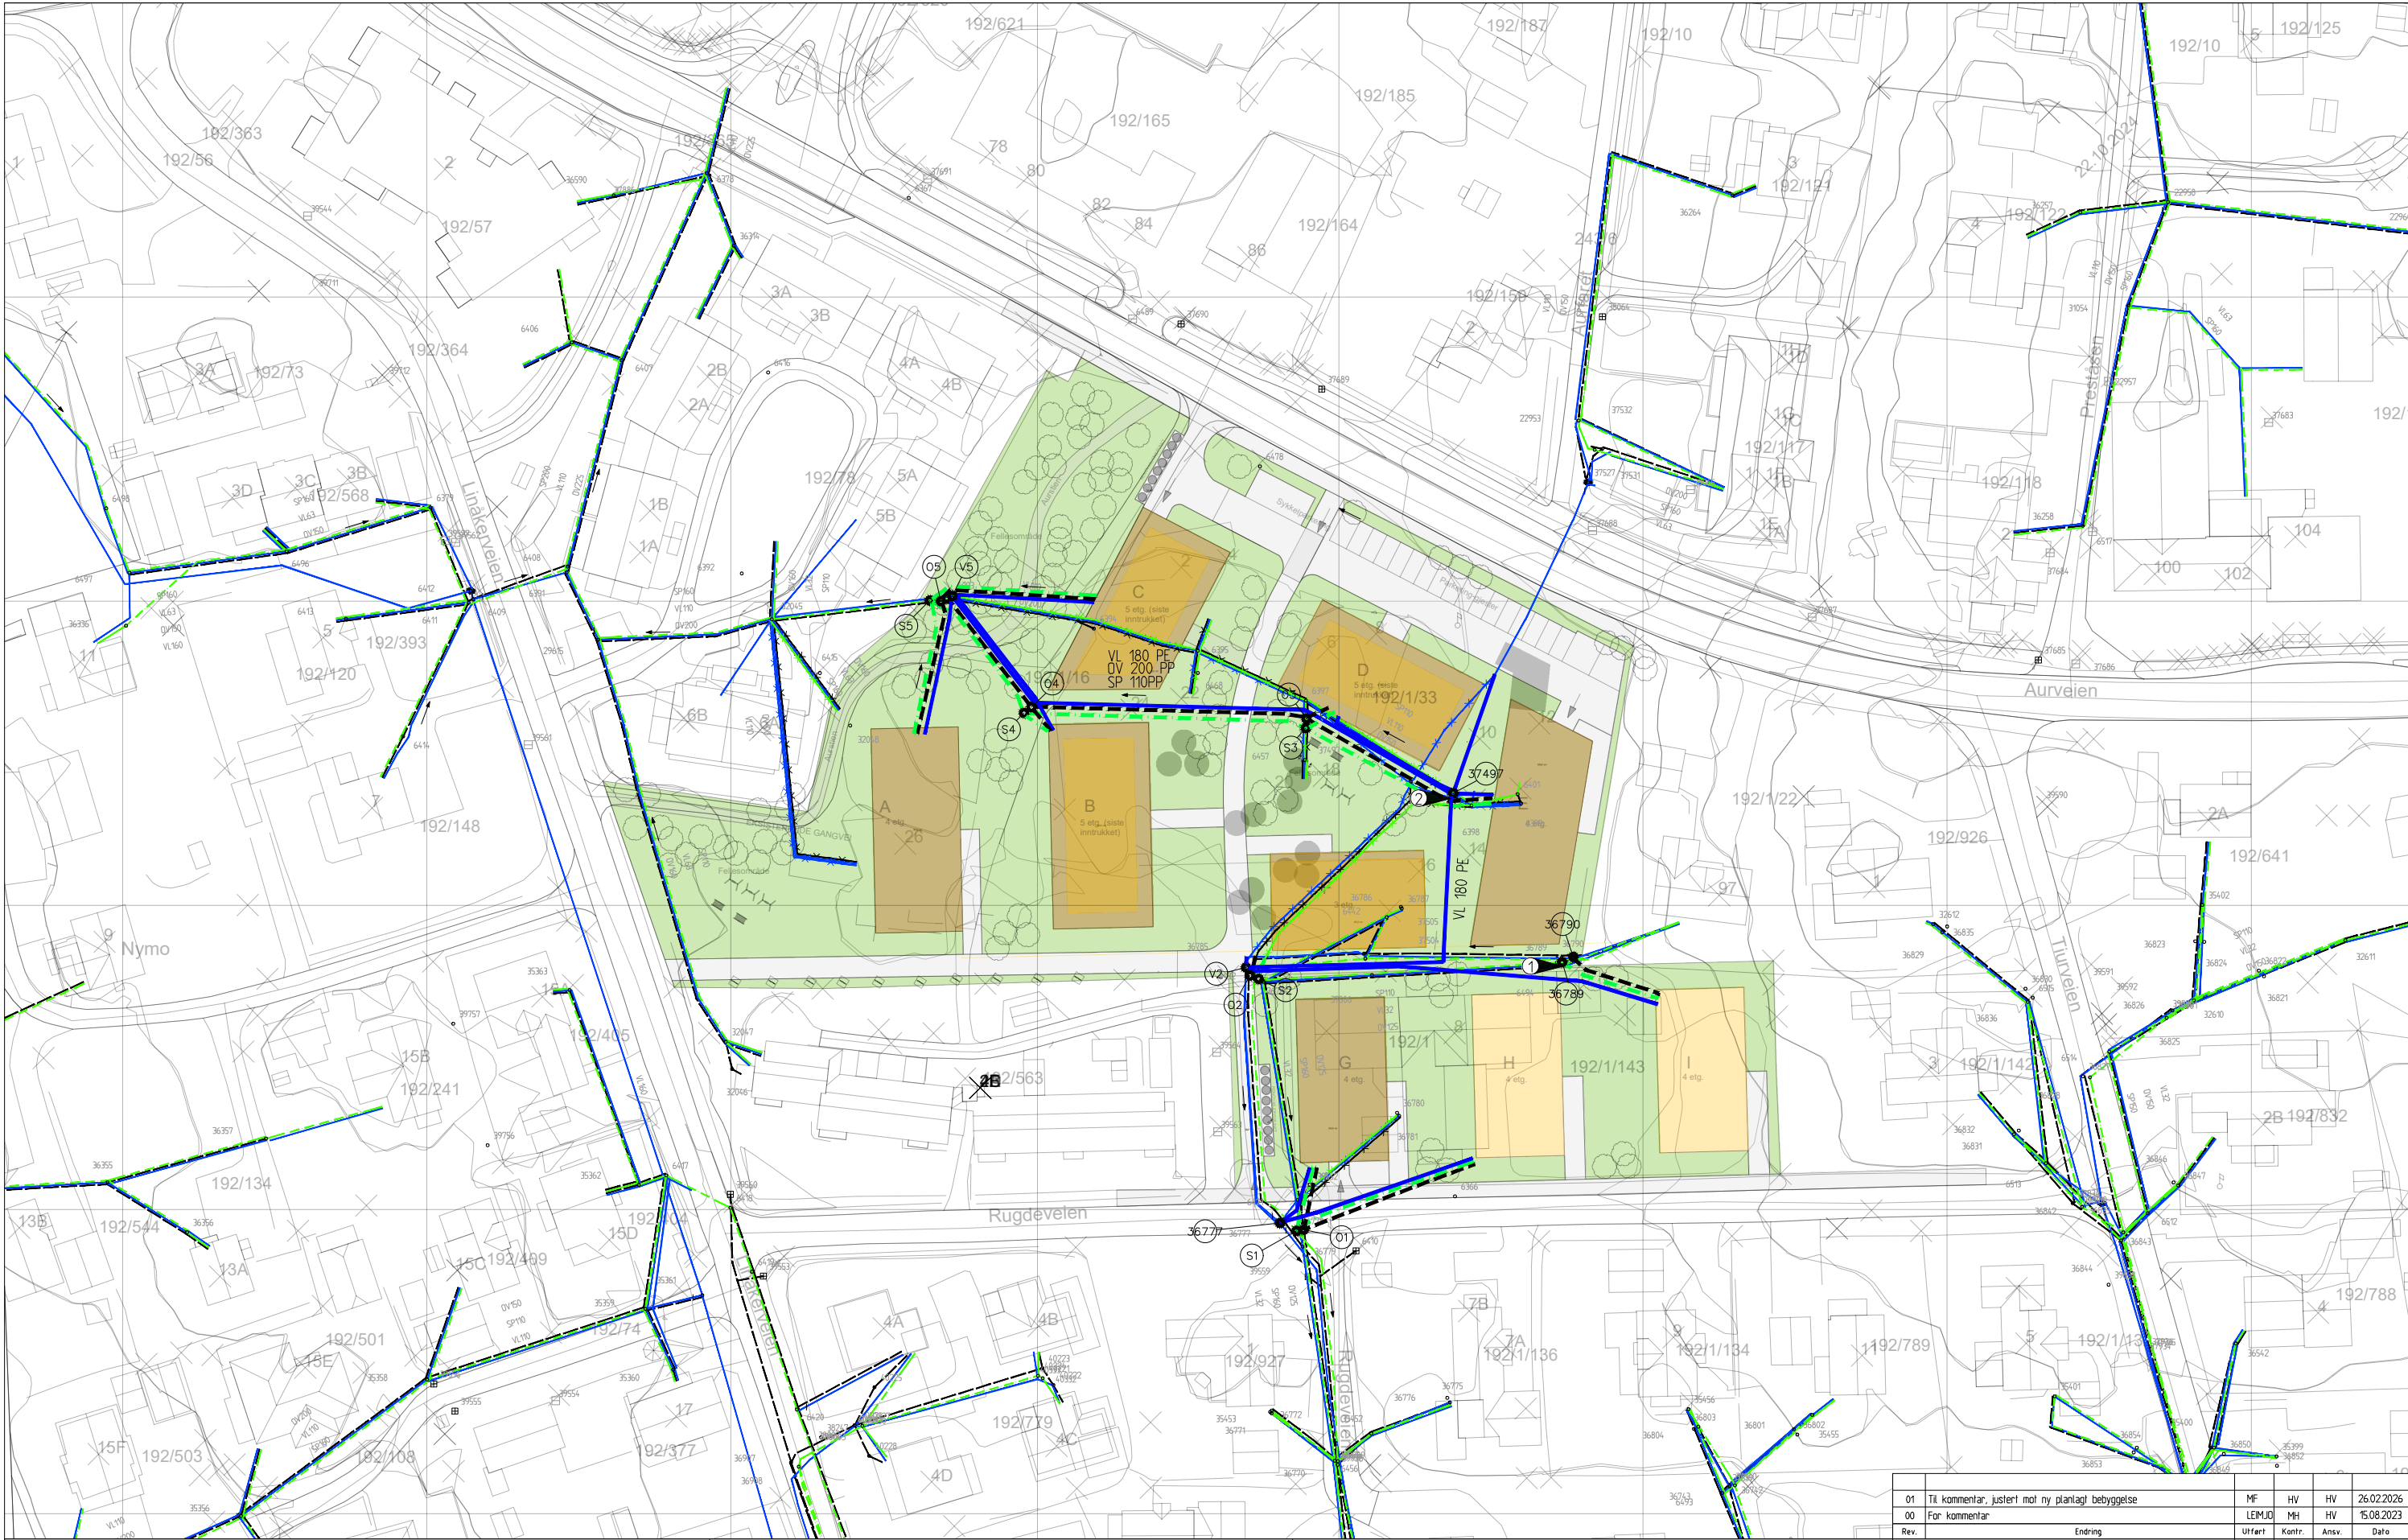

TEGNFORKLARING:

Eksist.    Prosj.

Vannledning (VL)

Spillvannsledning (SP)

Pumpsjellvannsledning (PSP)

Overvannsledning (OV)

Fellesledning (AF)

Drenslledning (DR)

Kum

Sandfang

MERKNAD:

① Private kummer overtas av kommunen

② Kum 37497 flyttes. Entreprenør vurderer i samråd med kommunen om kummen skal skiftes ut.

HENVISNING

Se tilhørende VA0-Plan

01 Til kommentar, justert mot ny planlagt bebyggelse

00 For kommentar

Rev.

Endring

Aurskog-Høland kommune

Omsorgsboliger Aursmoen

VA og Overvann

Situasjonsplan

HRP

HRP AS

Droring Eufemia gt. 16, 0161 Oslo

Tlf. aurskog +47 488 55 555

Firmapost: post@hrprosjekt.no

Fag

VA

Tegning nummer:

GH001

Rev:

01

MF

HV

HV

26.02.2026

LEMJO

MH

HV

15.08.2023

Urfart

Kontr.

Ansv.

Dato

LEMJO

MH

HV

15.08.2023

Målestokk

1:500

Format

A1

Oppdragsansvarlig

Hernan Vasquez

Prosjekt nummer:

2112357