
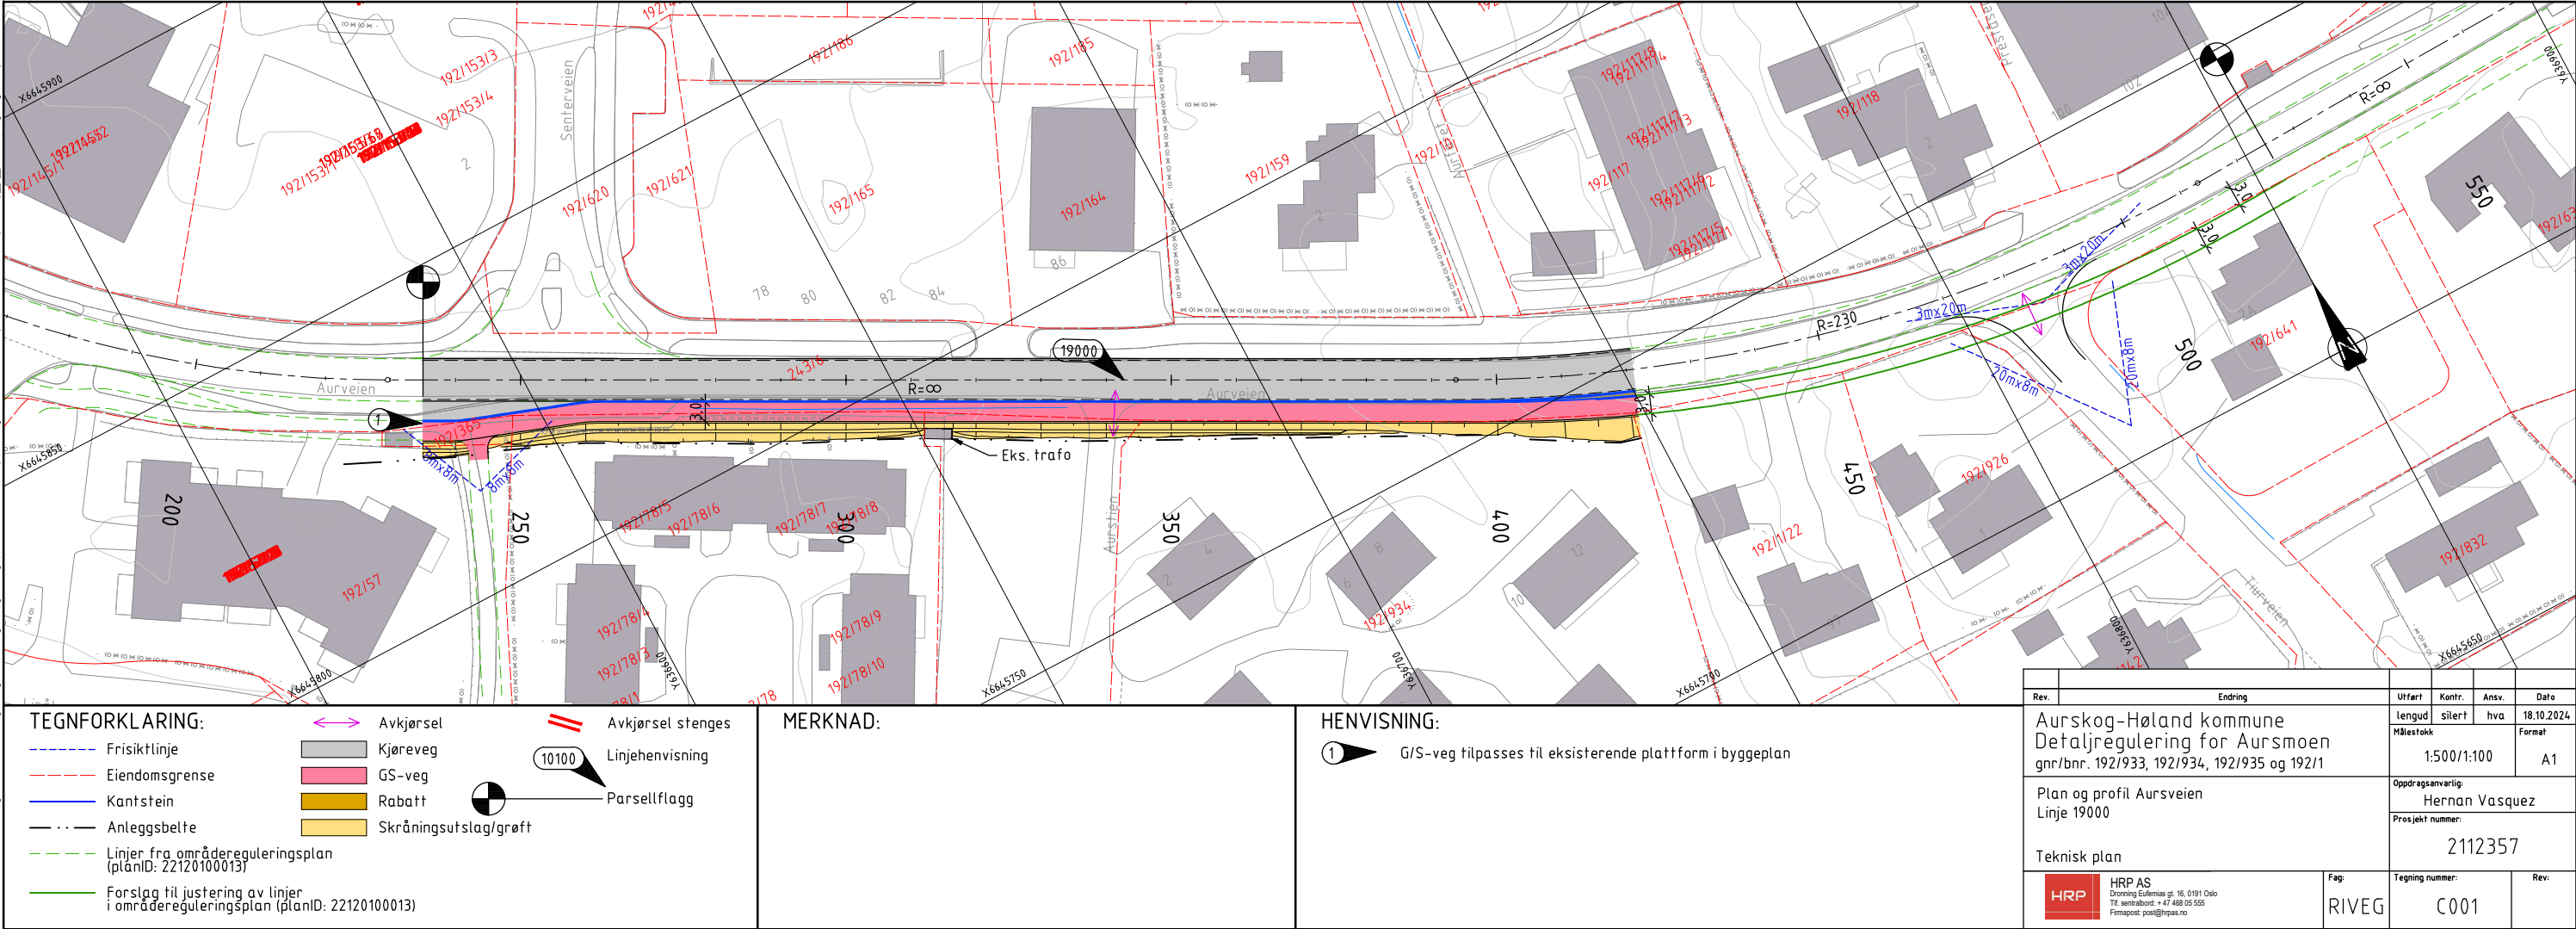



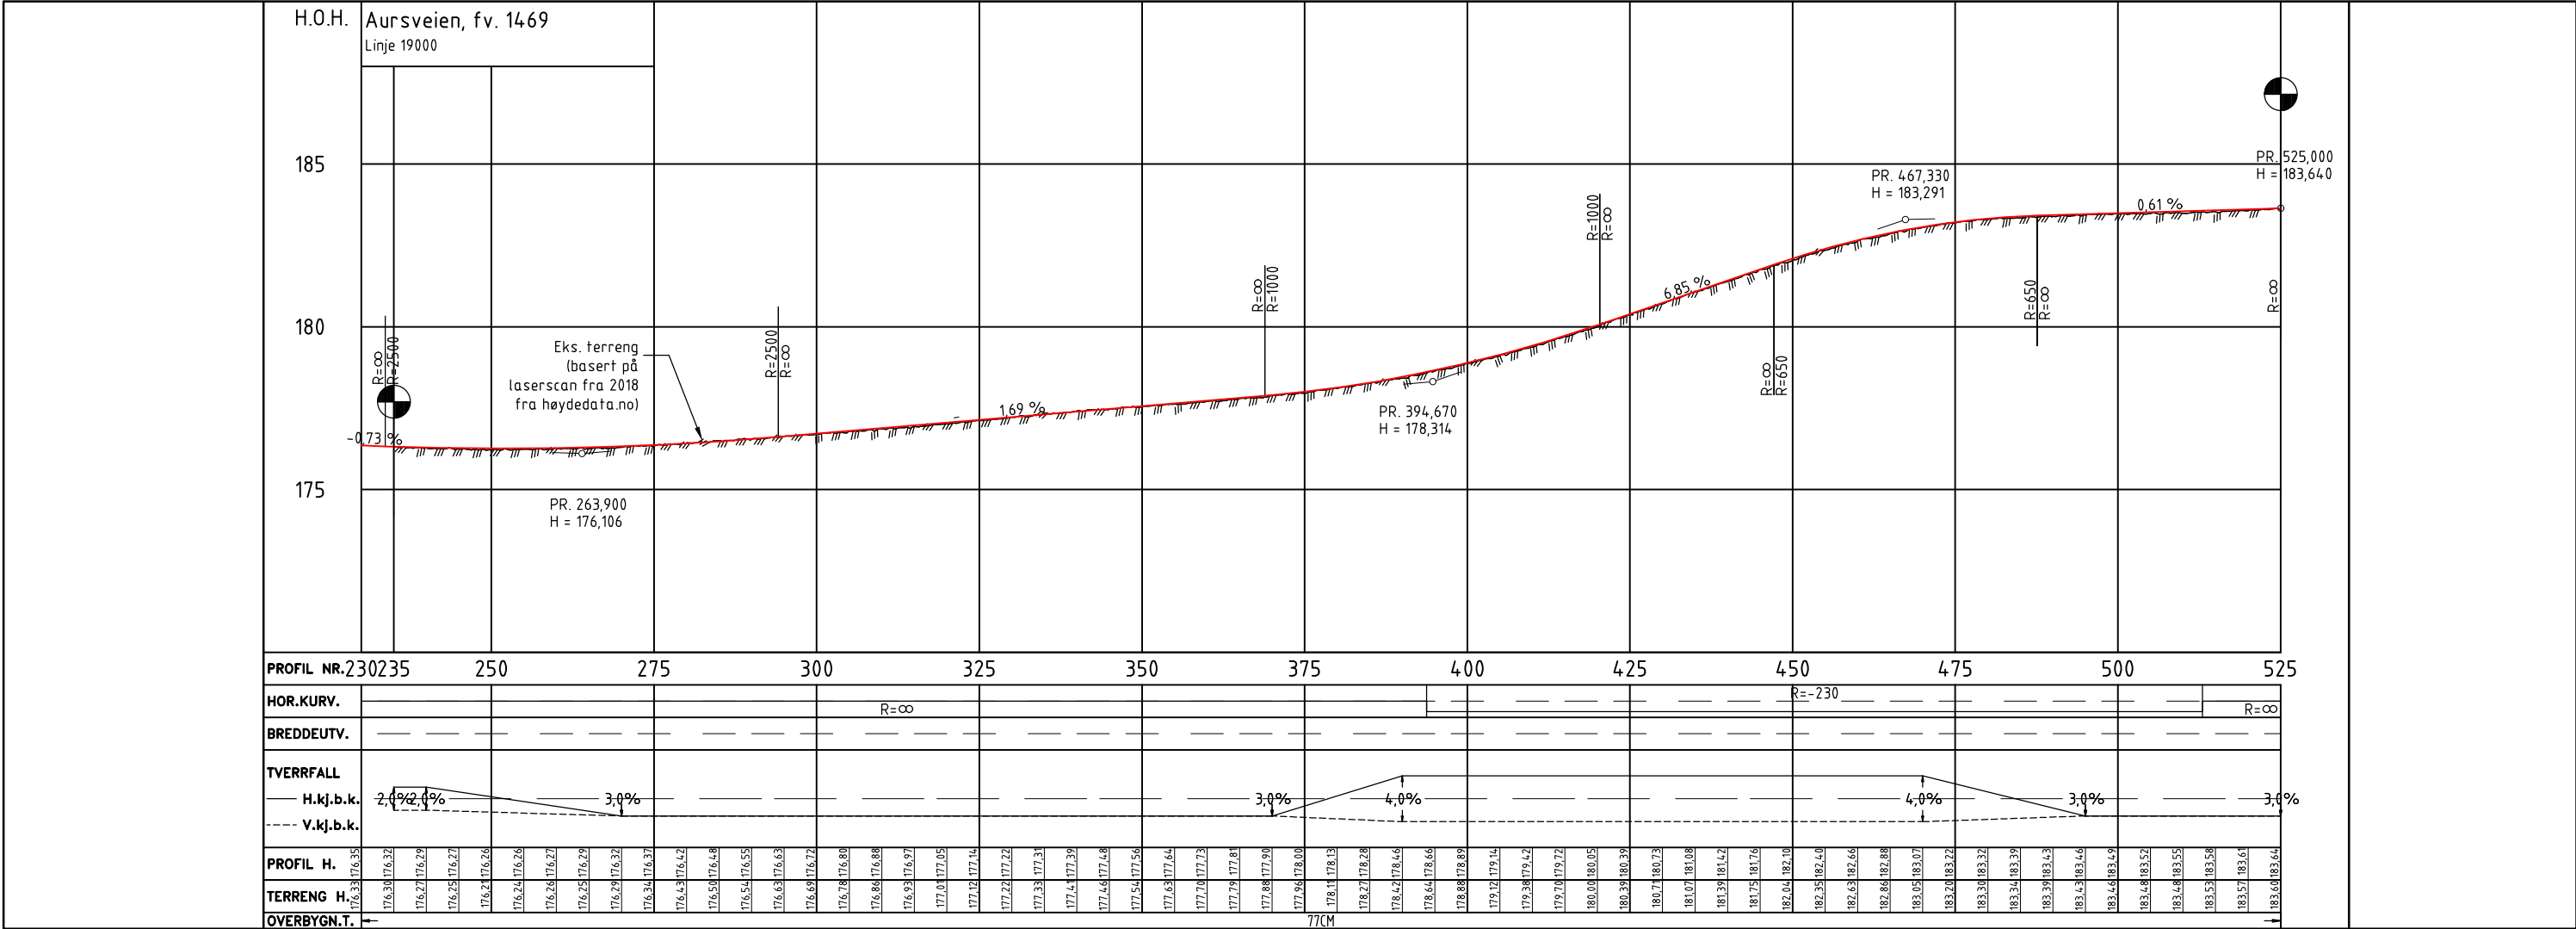


M:\2021\212357 - Aurskog-Høland - Områdesbølger Aurskog - Reguleringsplanarbeid\04 Prosjektering\02 BIM - IFC\01 Gjeldende DAK\02 Layout\lay_C_primarveg.dwg - Layout (C001)

Normalprofil. fv. 1469

GS-veg


M = 1:50

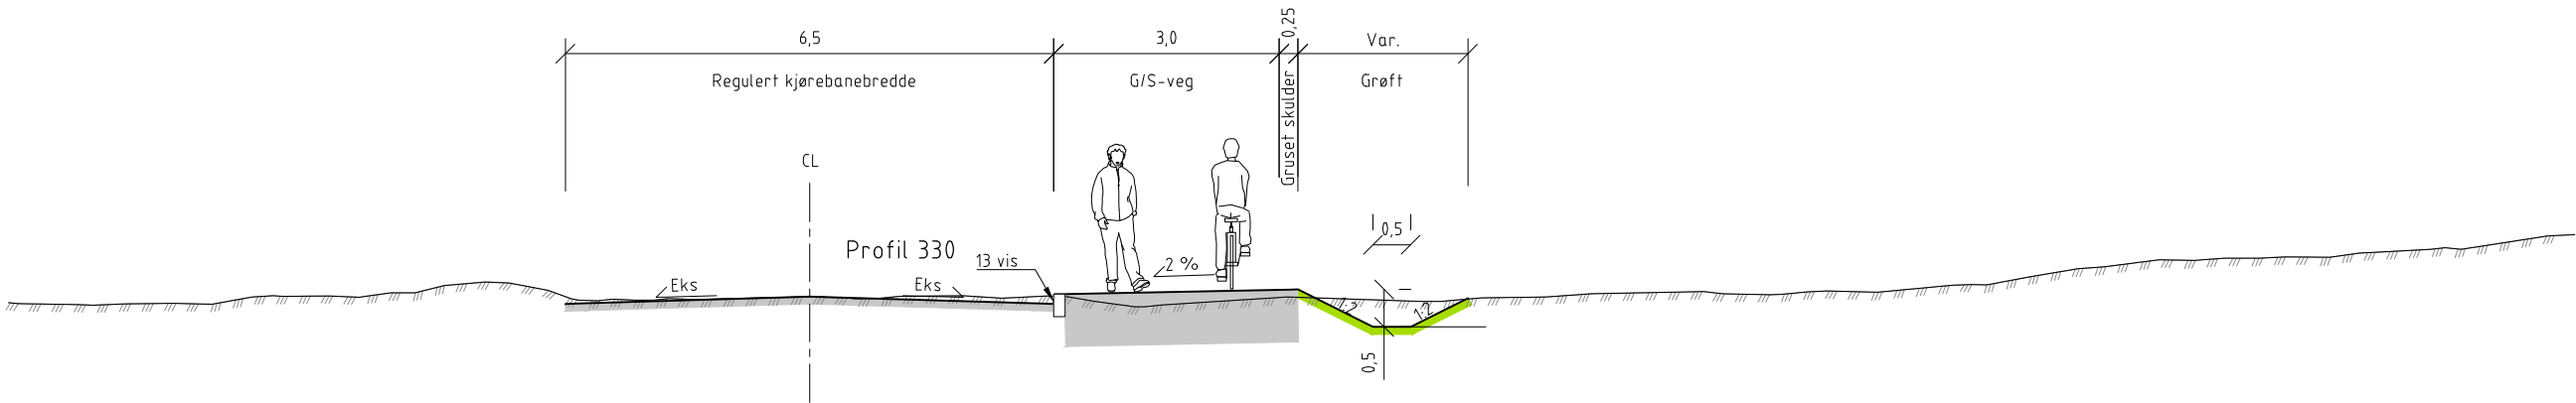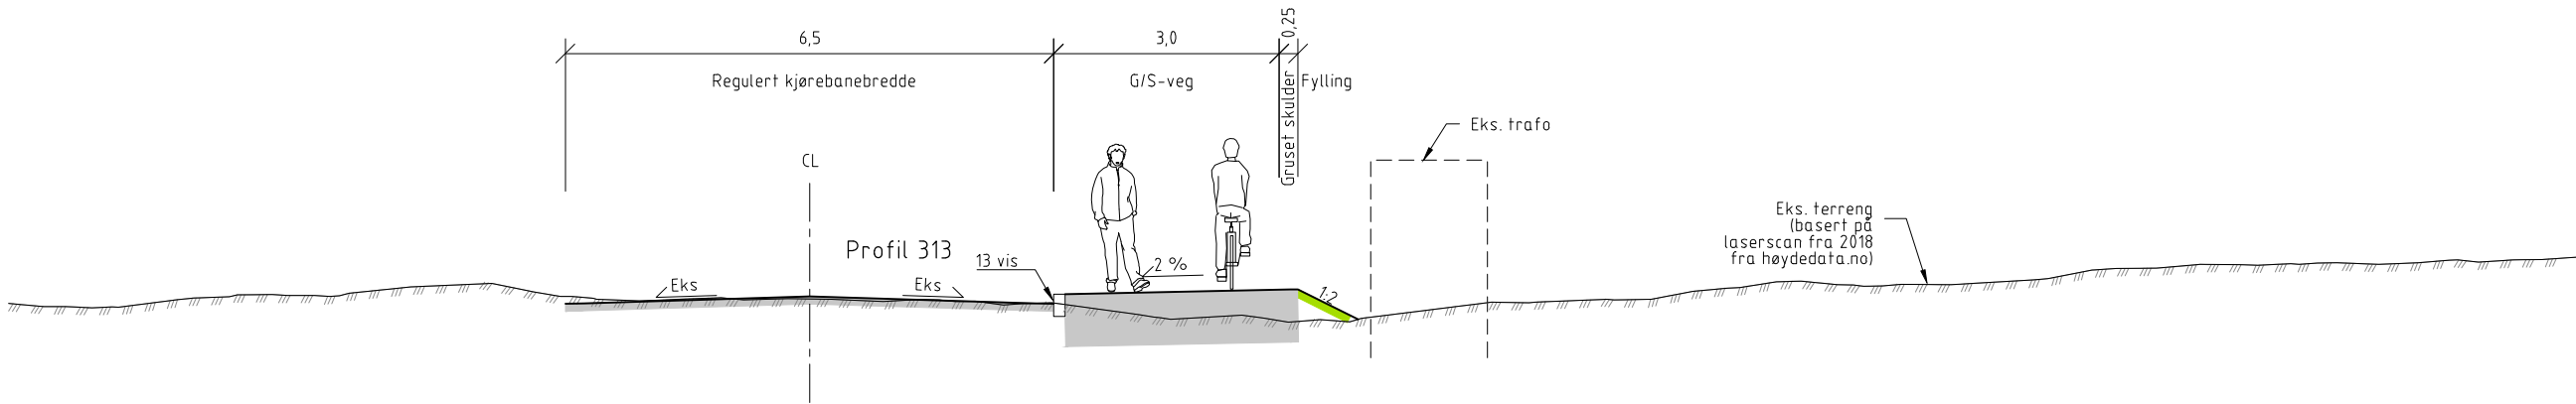

Overbygning. fv. 1469 - GS-veg

Antatt undergrunn:T4, bæreevnegruppe 6

1:10

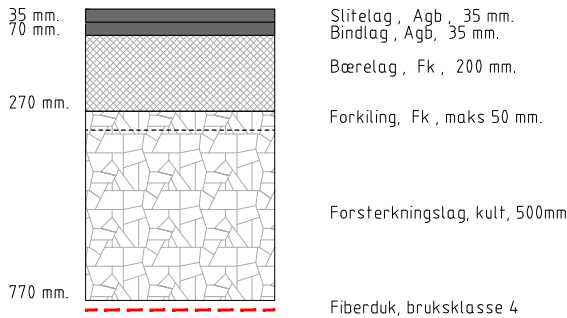

MERKNAD:

Se geoteknisk prosjekteringsrapport RIG-NOT-01 Aurskog omsorgsboliger for vurdering knyttet til grunnforholdene.

Rev.	Endring	Utført	Kontr.	Ansv.	Dato
		lengud	silert	hva	18.10.2024
	Aurskog-Høland kommune	Målestokk			Format
	Detaljregulering for Aursmoen				
	gnr/bnr. 192/933, 192/934, 192/935 og 192/1				
		Som angitt			A1
	Normalprofil og overbygning	Oppdragsansvarlig			
	GS-veg	Hernan Vasquez			
		Prosjekt nummer:			
		2112357			
	Teknisk plan	Fag			
		RIVEG			
		Tegning nummer:			
		F001			
		Rev.			